



Bürgermeister
der
STADTGEMEINDE
YBBS AN DER DONAU, NÖ

Hauptplatz 1
3370 Ybbs an der Donau
Telefon: (07412) 52612
Fax: (07412) 52612 - 556

Zahl: I/9-5/Reu/14-60

21. Oktober 2014

Betrifft: **Behindertenparkplatz Bahnhofstraße 2**


Verordnung

Gemäß § 43 Abs. 1 lit. d in Verbindung mit § 94 d, der Straßenverkehrsordnung 1960, BGBl. 159 in der derzeit geltenden Fassung werden folgende Verkehrsbeschränkungen verfügt:

1. Vor dem Objekt Bahnhofstraße 2 wird ein Parkplatz gemäß beiliegendem Plan als Behindertenparkplatz ausgeführt. Für diesen neu geschaffenen Behindertenparkplatz gilt ein Halte- und Parkverbot ausgenommen dauernd stark gehbehinderte Personen und ist dies mit dem Verkehrszeichen gemäß § 52 lit a, Ziff. 13b („HALTEN UND PARKEN VERBOTEN“) mit der Zusatztafel gemäß § 54 Abs. 5 lit. h „ausgenommen dauernd stark gehbehinderte Personen“ kundzumachen und tritt mit deren Anbringung in Kraft.

Der Bürgermeister:

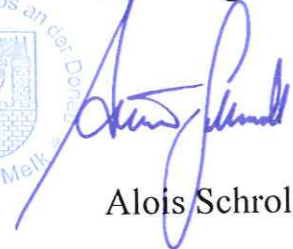



Alois Schroll



angeschlagen am:
abgenommen am:

Bahnhofer 2

Beilage zur Verordnung vom 21. 10. 2014, Zahl: I/9-5/ku/14-60

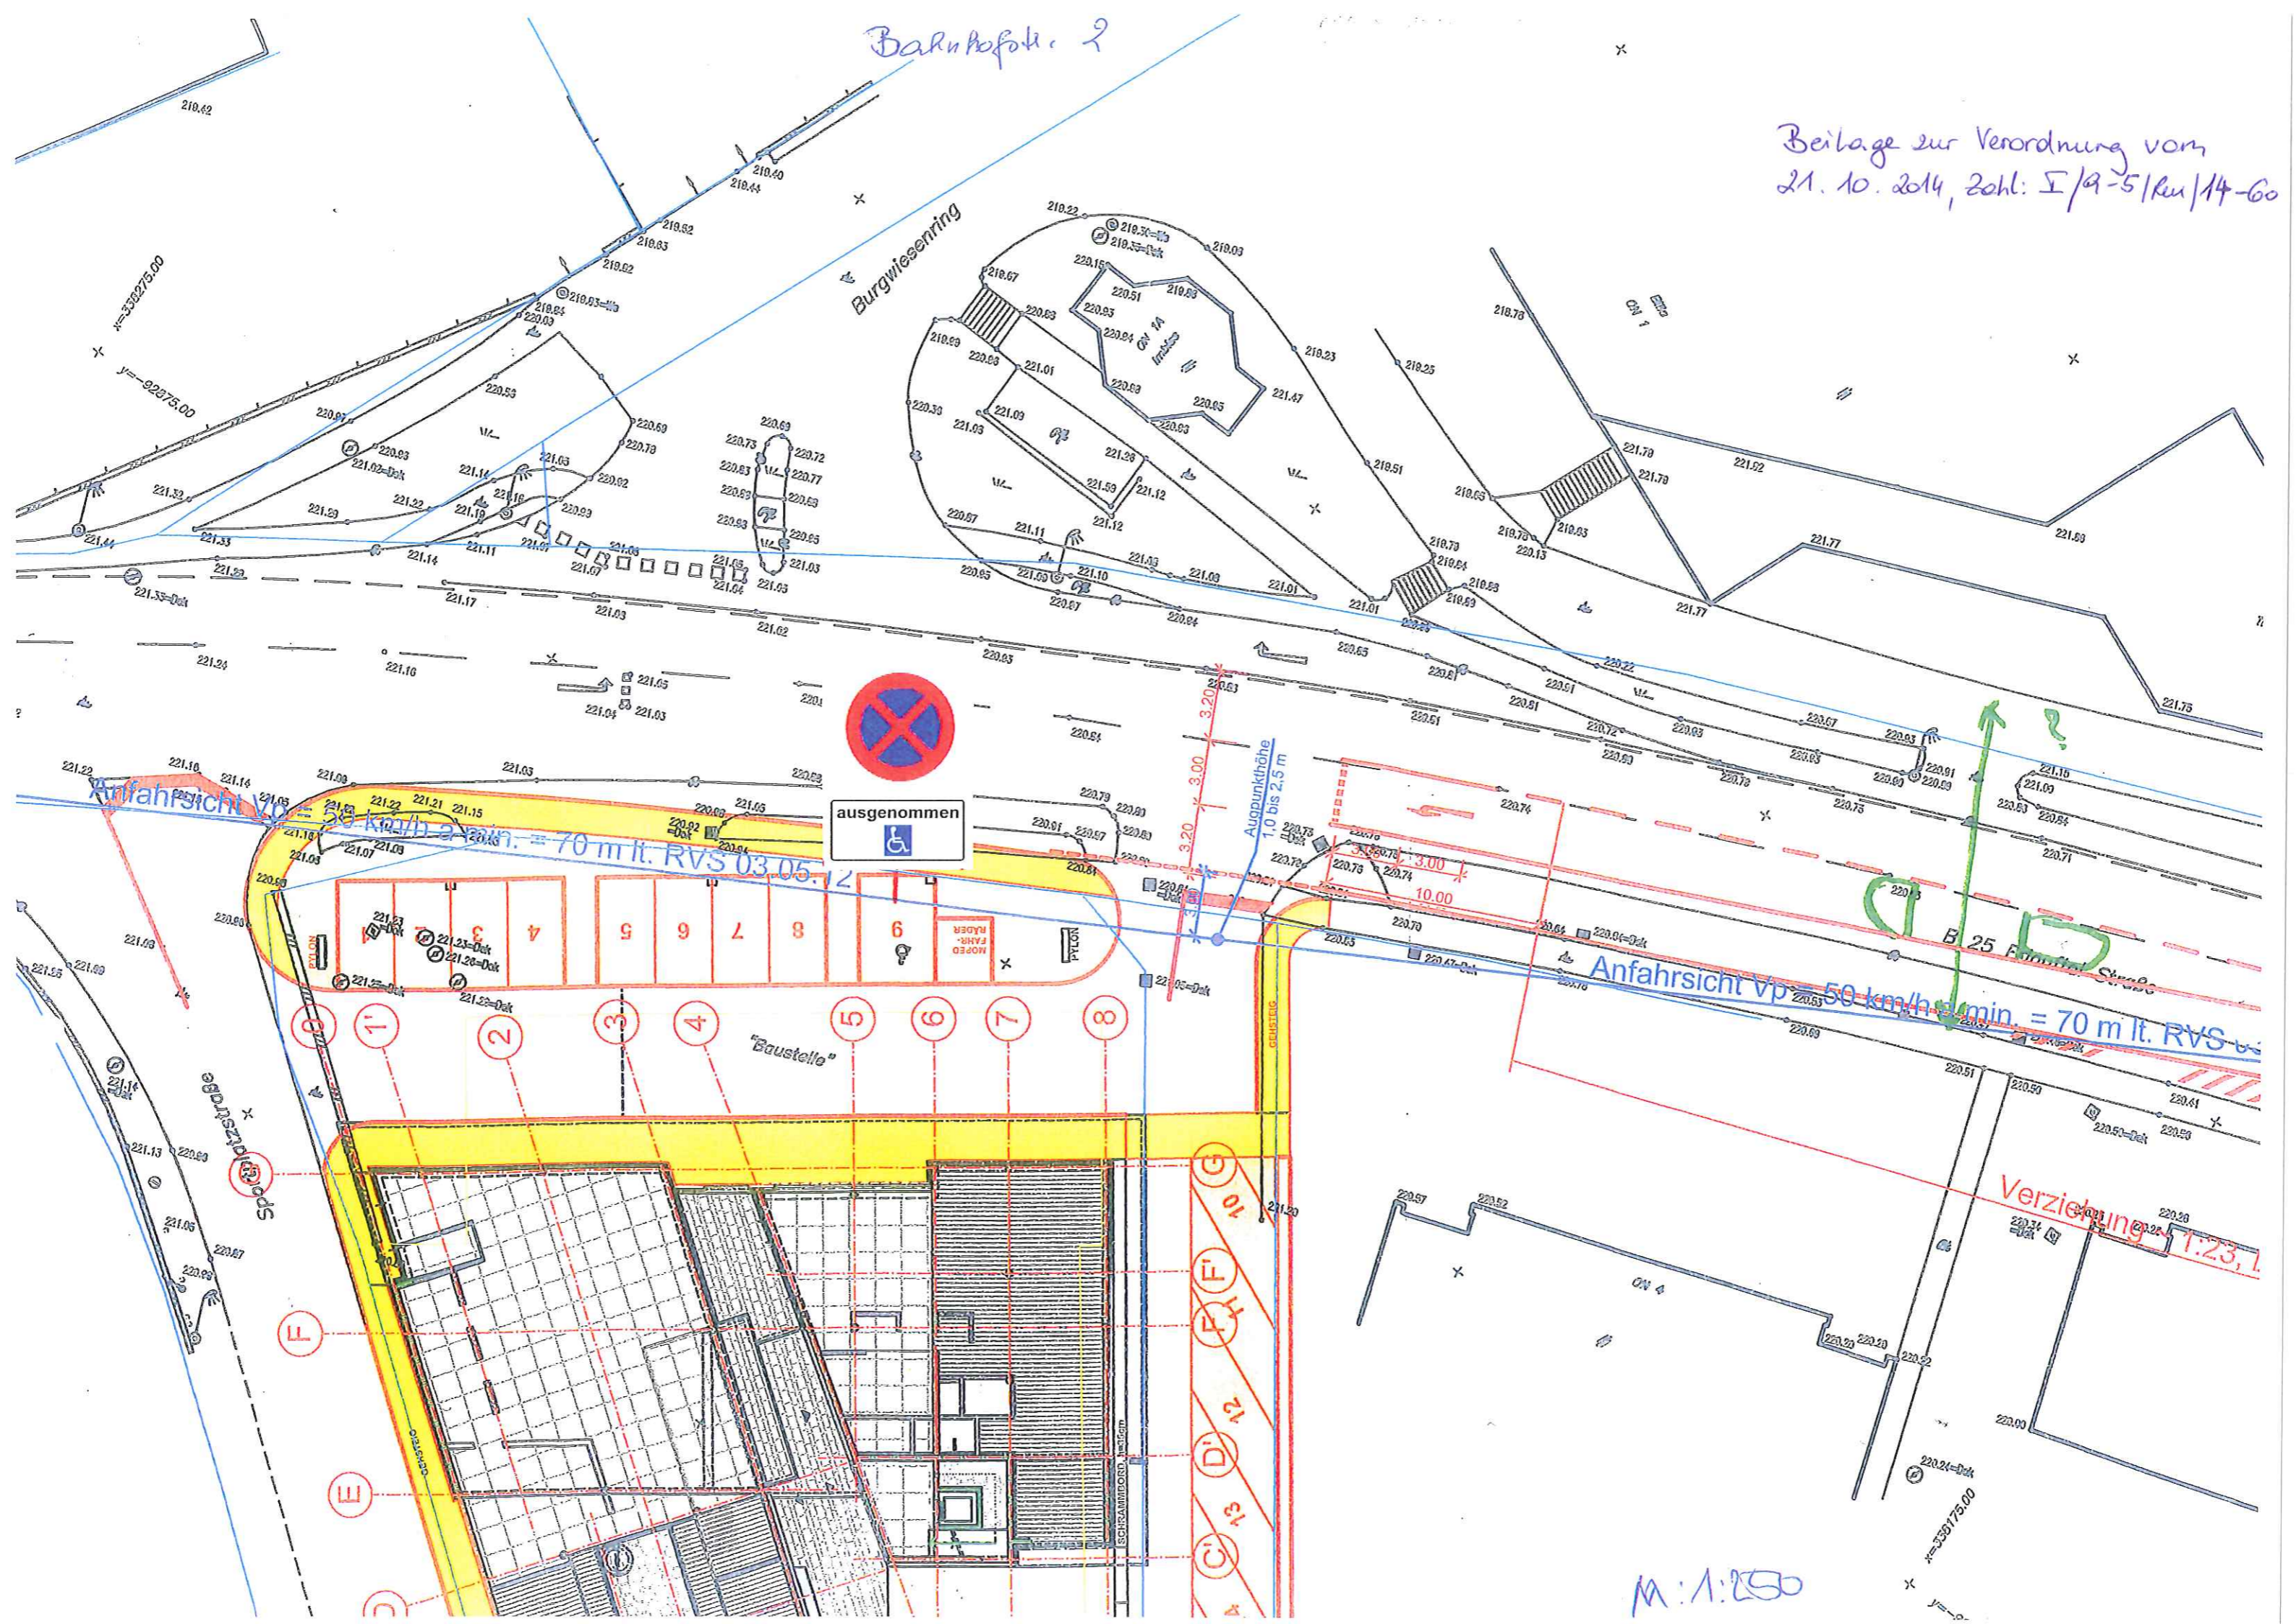

ausgenommen

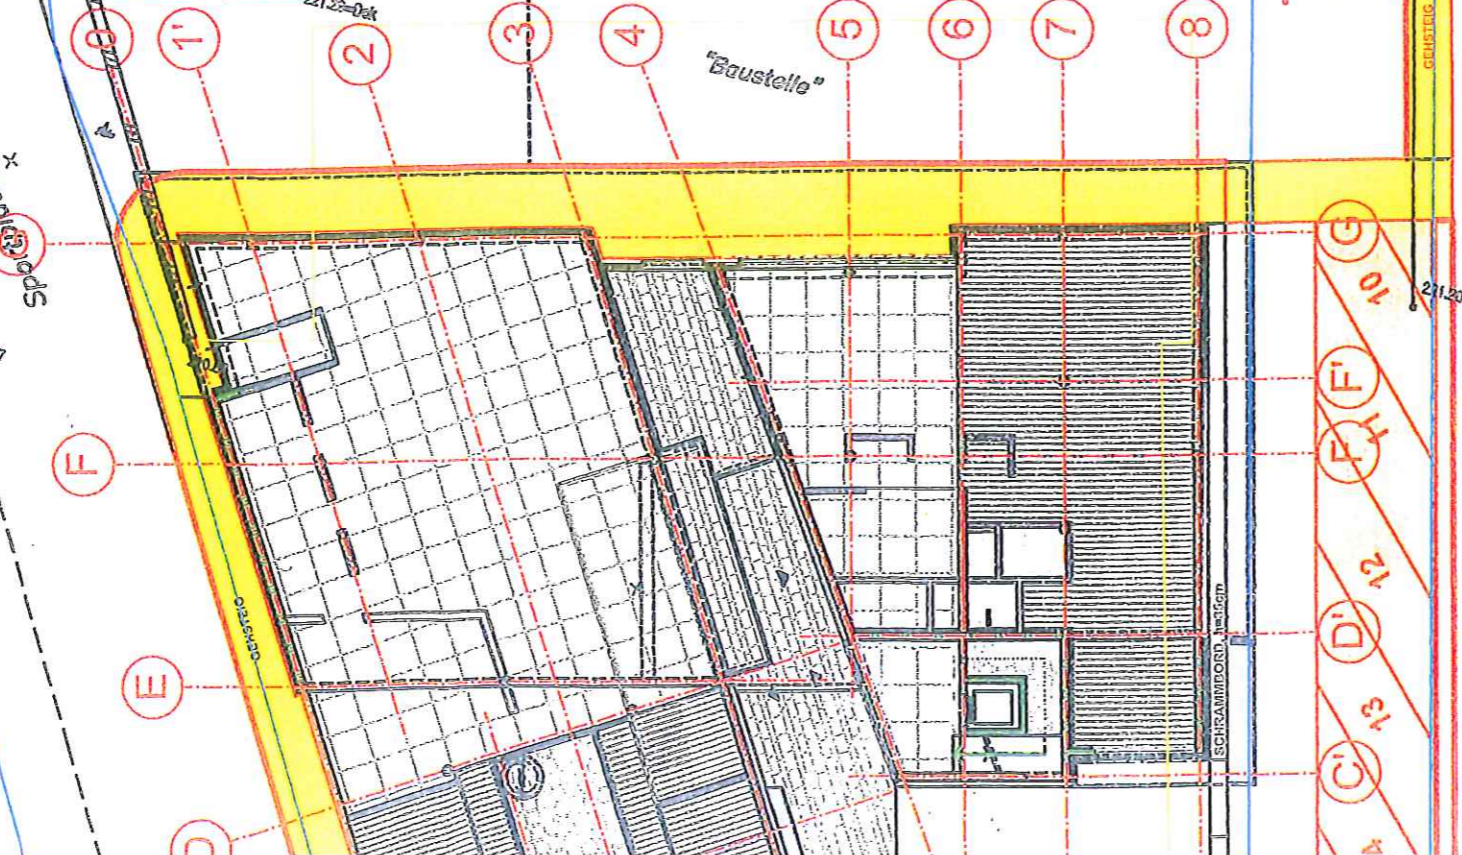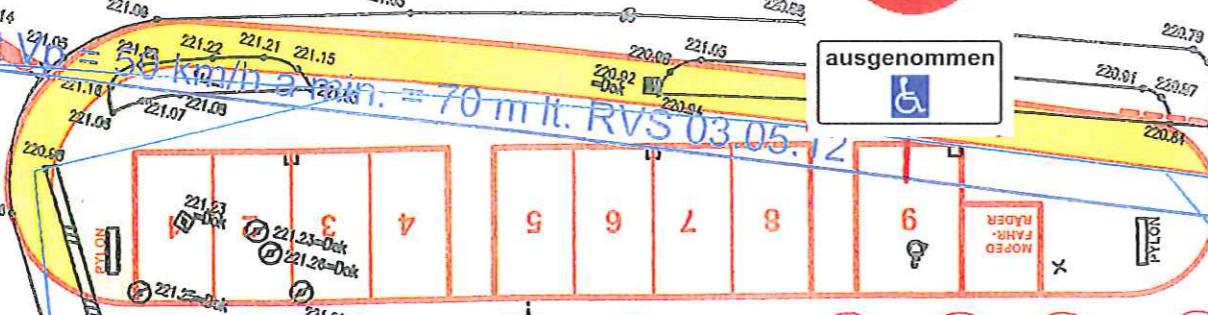

"Baustelle"

Anfahrtsicht vp = 50 km/h min. = 70 m lt. RVS

Anfahrtsicht vp = 50 km/h min. = 70 m lt. RVS

Verzierung 1:23,1

M: 1:250