



Bürgermeister

der
STADTGEMEINDE
YBBS AN DER DONAU, NÖ

Hauptplatz 1
3370 Ybbs an der Donau
Telefon: (07412) 52612
Fax: (07412) 52612 - 555

Zahl: I/9-5/Ung/17-09

20. Februar 2017

Betrifft: **Halten und Parken verboten vor den
Grundstücken 503/7, 503/10 bis
einschließlich 503/13 (Hafenstraße) KG Ybbs**

Verordnung

Gemäß § 43 Abs. 1 lit b Ziff. 1 in Verbindung mit § 94 d, der Straßenverkehrsordnung 1960, BGBl. 159 in der derzeit geltenden Fassung werden folgende Verkehrsbeschränkungen verfügt:


1. Vor den Grundstücken 503/7, 503/10 bis einschließlich 503/13 in der Hafenstraße, KG Ybbs gilt ein Halte- und Parkverbot und ist dies mit Verkehrszeichen gemäß § 52, Ziff 13 b. („Halten und Parken verboten“) kundzumachen.

Der Bürgermeister

Alois Schroll

Stadtgemeinde Ybbs an der Donau
Bezirk Wien

angeschlagen am:
abgenommen am:

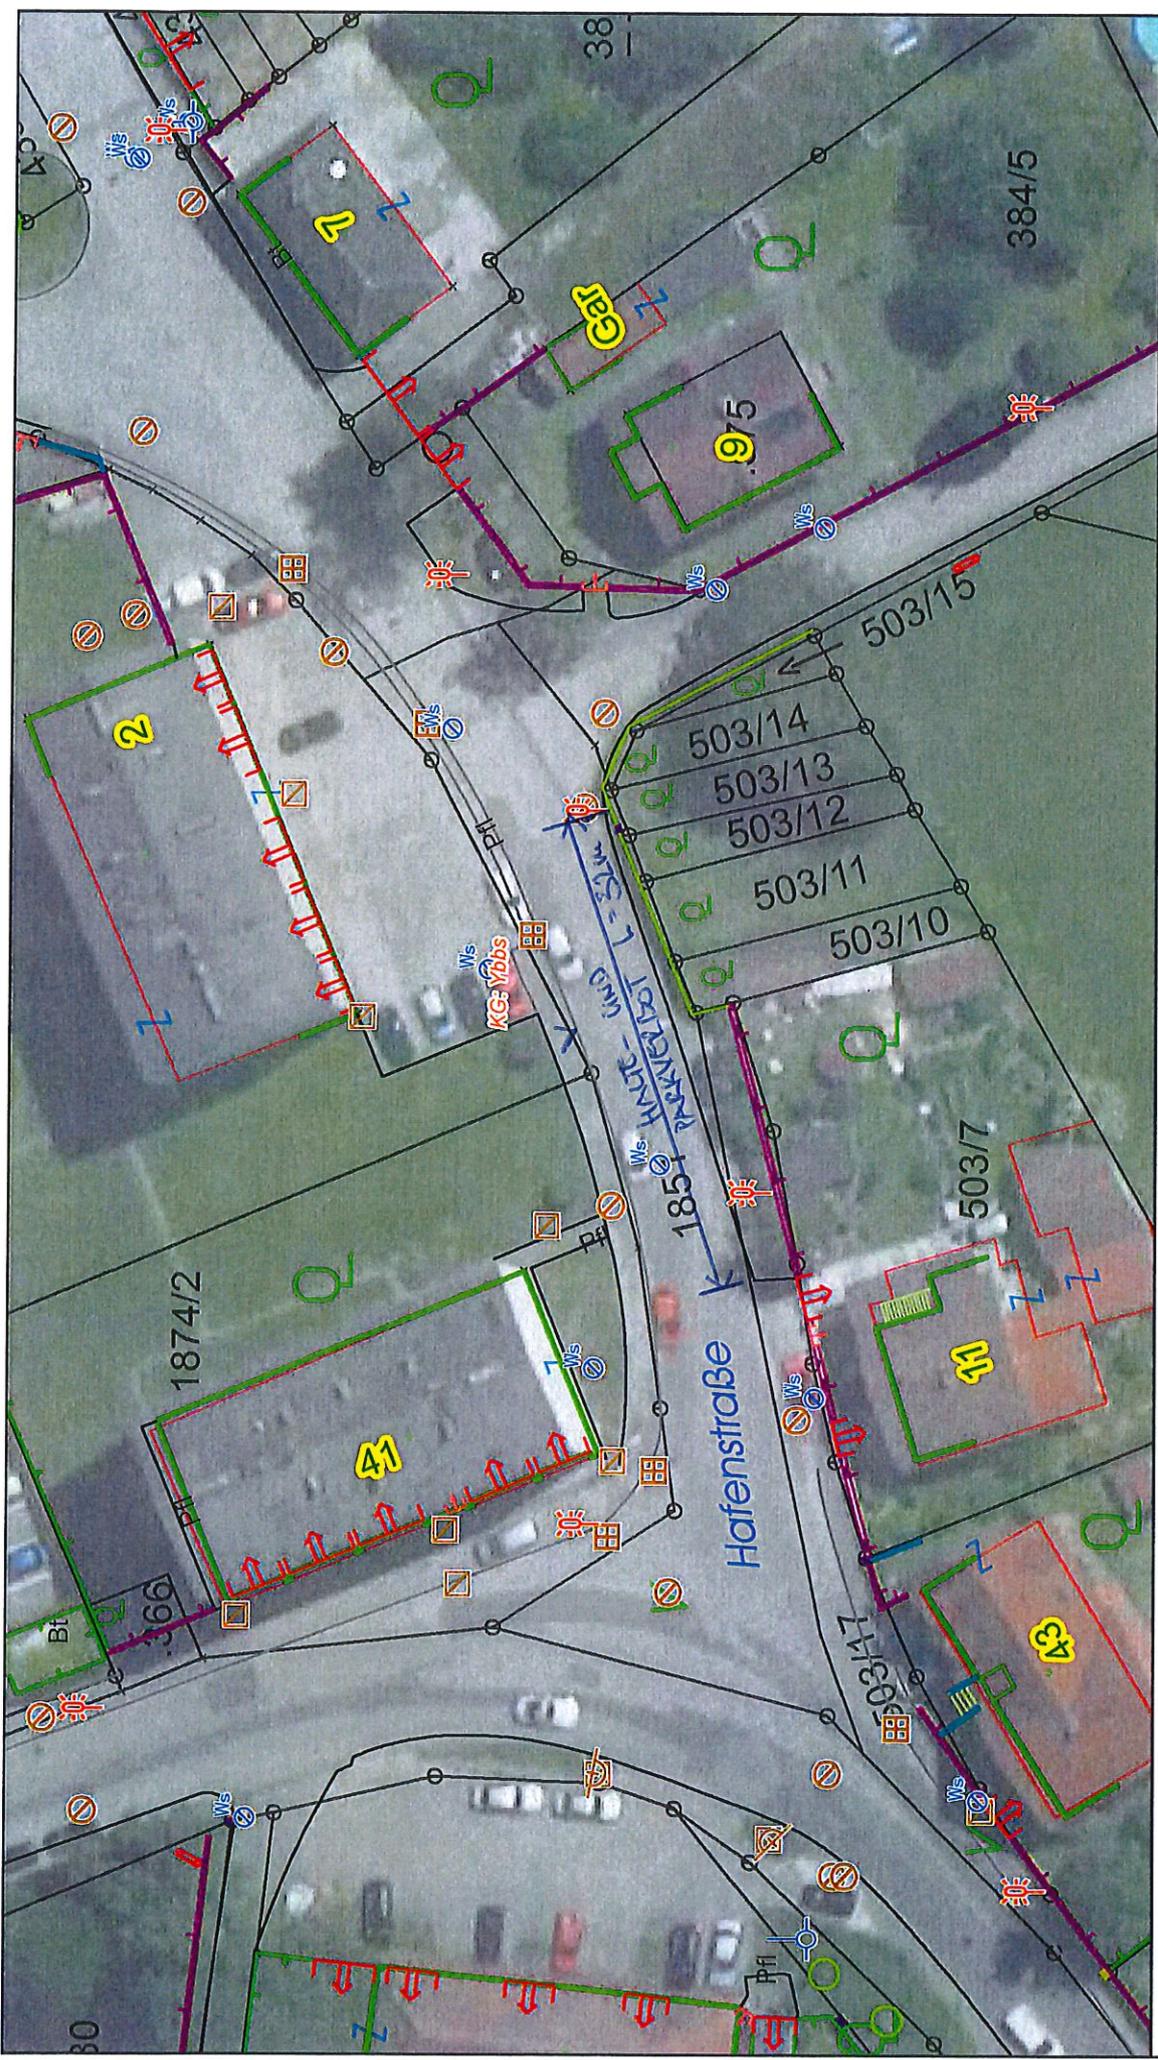

Lageplan *BEZIEHEND VO - HAUTE - UND PARKVORSTADT HAFENSTRASSE*

Stadtgemeinde Ybbs an der Donau
 3370 Ybbs an der Donau, Hauptplatz 1
 07412/52612
 stadtgemeinde@ybbs.at

Plotdatum: 26.01.2017
 Erstellt durch: Ybbs Gdeamt (ybbs)
 Maßstab (im Original): 1:500



Copyright: DKM - (c) Bundesamt für Eich-und Vermessungswesen
 HINWEIS: Rechtsanspruch aus dieser Darstellung nicht ableitbar!