

Bürgermeister
der
STADTGEMEINDE
YBBS AN DER DONAU, NÖ

Hauptplatz 1
3370 Ybbs an der Donau
Telefon: (07412) 52612
Fax: (07412) 52612 - 556

Zahl: I/9-5/Ung/17-07

26.Jänner 2017

**Betrifft: Kurzparkzone vor der
Liegenschaft „Stöger“ (Lange Gasse)**

Verordnung

Gemäß § 25 Abs. 1 in Verbindung mit § 94 d Ziff. 1b, der Straßenverkehrsordnung (StVO) in der derzeit geltenden Fassung werden folgende Verkehrsbeschränkungen verfügt:


1. Vor dem Objekt **„Stöger“ Lange Gasse** wird ein Parkplatz gemäß beiliegendem Plan als Kurzparkzone ausgeführt. Dies ist mit dem Verkehrszeichen gemäß § 52 lit a, Ziff. 13d und e StVO („KURZPARKZONE“) mit der Zusatztafel „Werktags von 8:00 bis 18:00 Uhr, Samstag 8:00 bis 12:00 Uhr, *Parkdauer bis 90 Minuten*“ kundzumachen. Die Verordnung tritt mit der Aufstellung der entsprechenden Verkehrszeichen in Kraft.

Der Bürgermeister:

Alois Schroll

Stadtgemeinde Ybbs an der Donau
* Bezirk Melk

angeschlagen am:
abgenommen am:

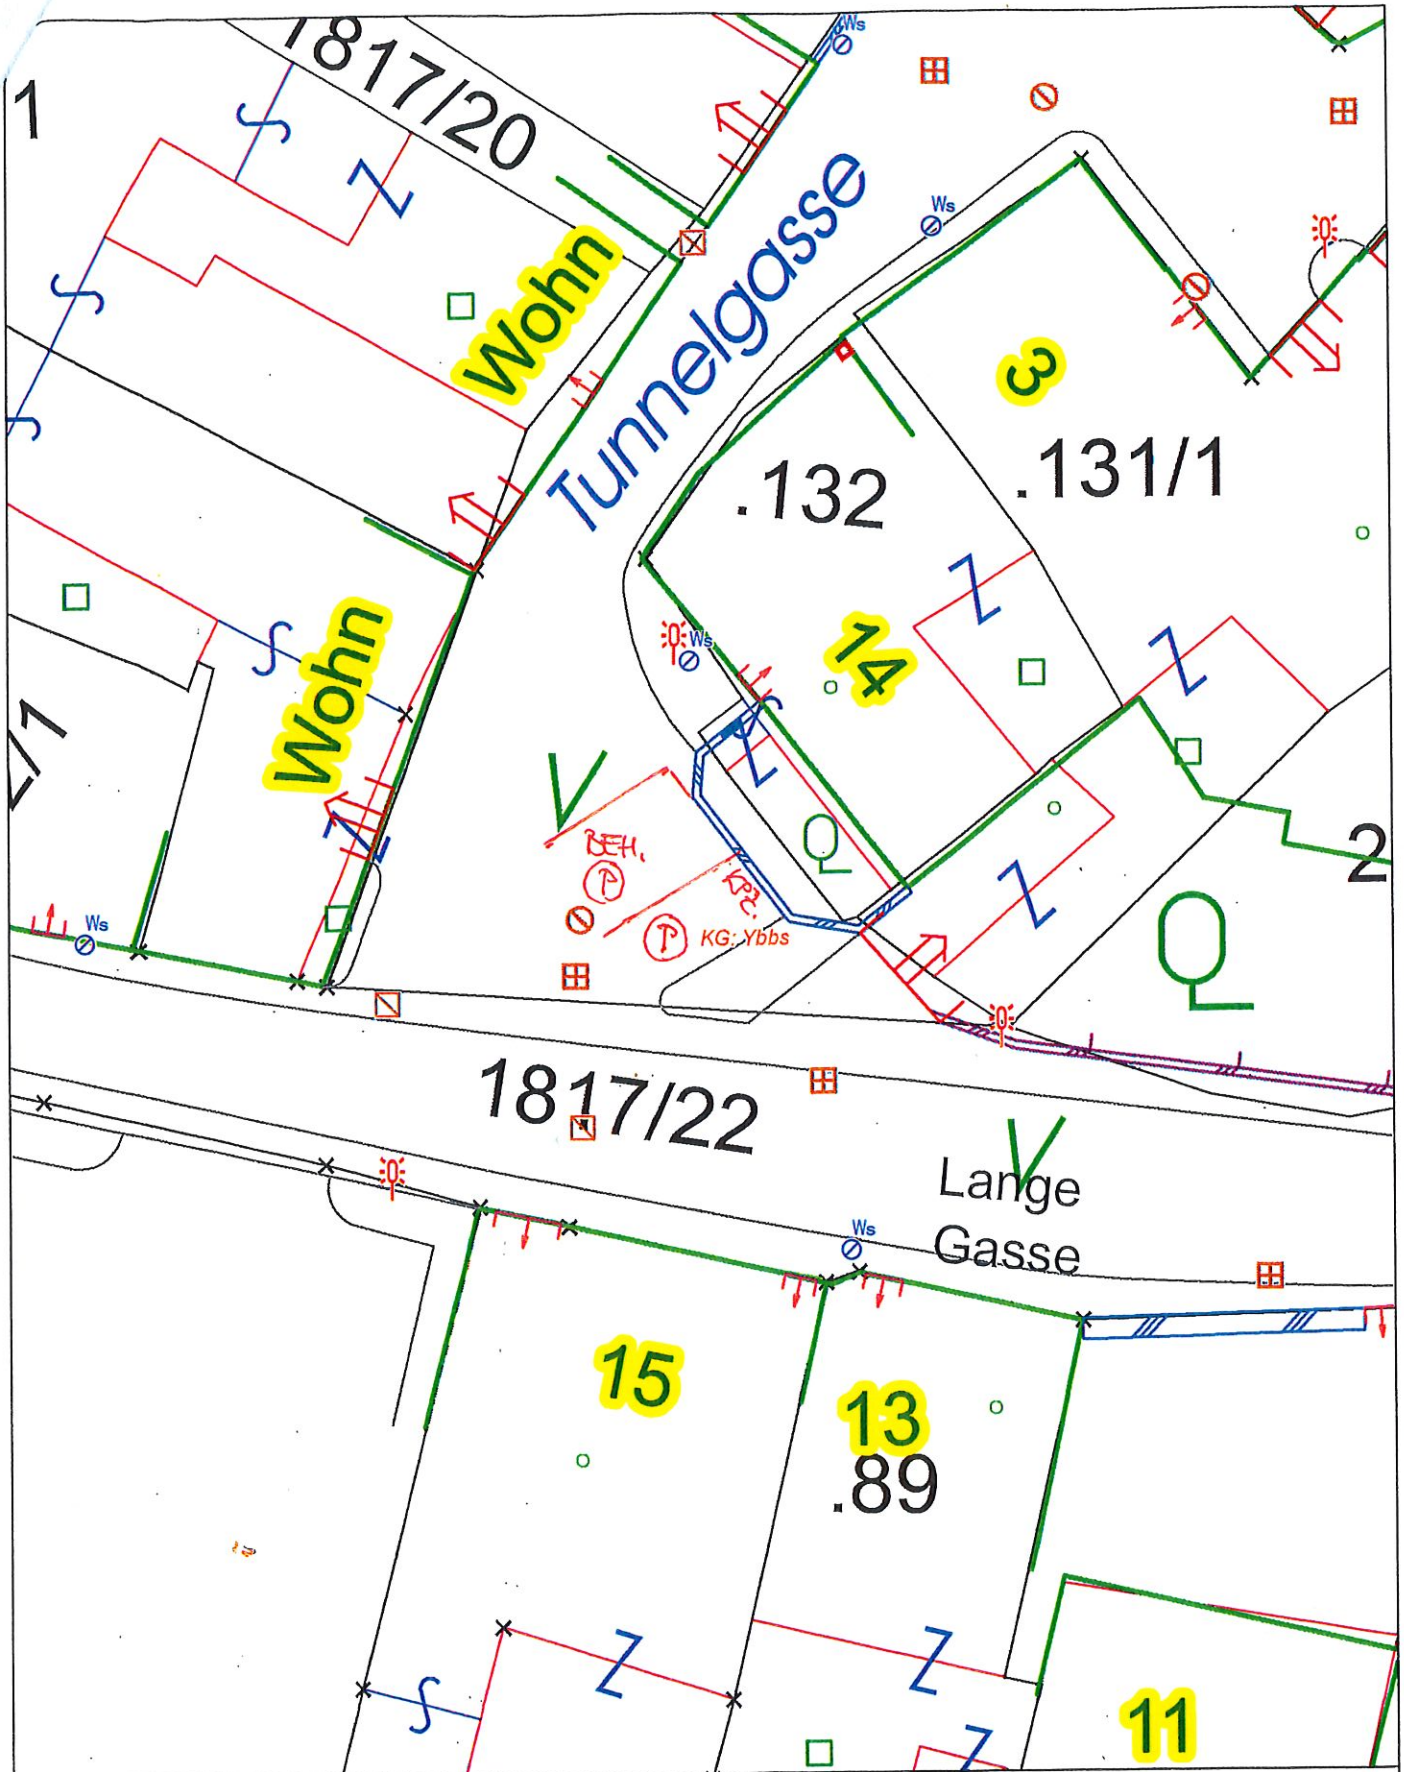

Lageplan

Stadtgemeinde Ybbs an der Donau
 3370 Ybbs an der Donau, Hauptplatz 1
 07412/52612
 stadtgemeinde@ybbs.at



Plotdatum: 04.01.2017
 Erstellt durch: Ybbs Gdeamt (ybbs)
 Maßstab (im Original): 1:250

Copyright: DKM - (c) Bundesamt für Eich- und Vermessungswesen
 HINWEIS: Rechtsanspruch aus dieser Darstellung nicht ableitbar!

